


富山産業展示館（テクノホール）

展示場平面図

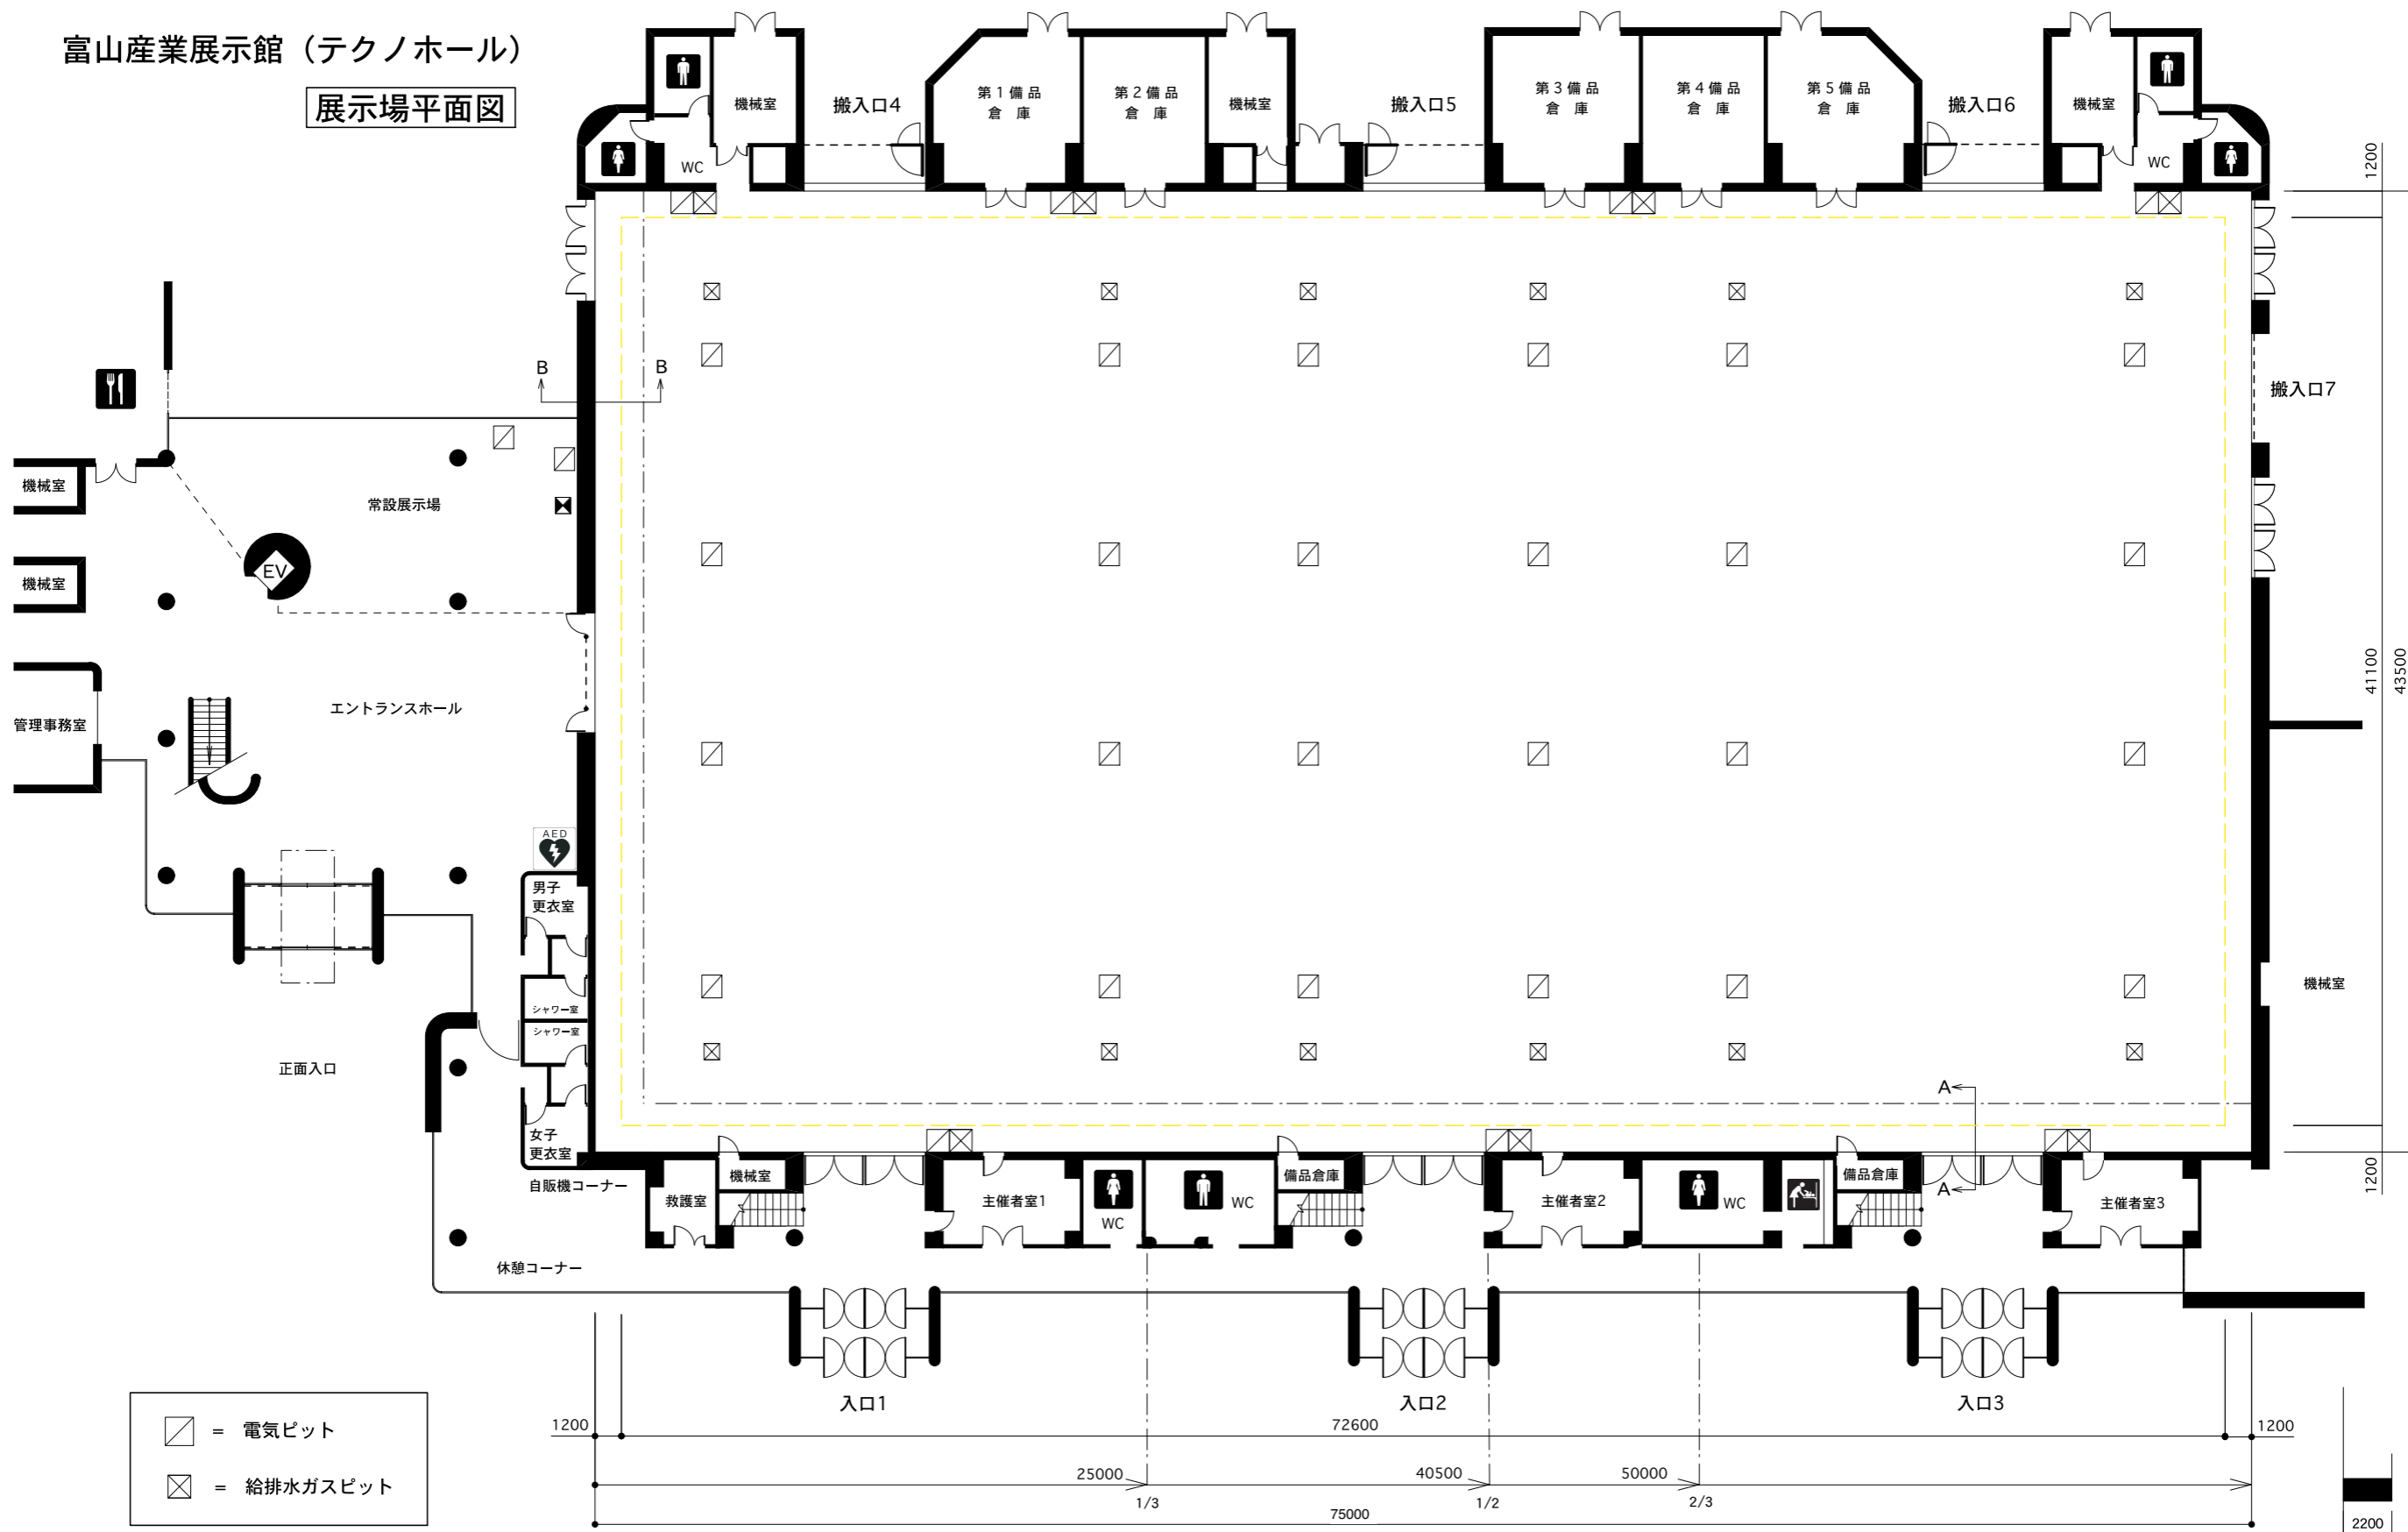

- = 電気ビット
- ⊠ = 給排水ガスビット

1200
41100
43500
搬入口7
機械室
1200

1200
25000
72600
40500
50000
75000
入口1
入口2
入口3
1/3
1/2
2/3
1200

