


富山産業展示館 (テクノホール)

展示場平面図 (寸法入り)

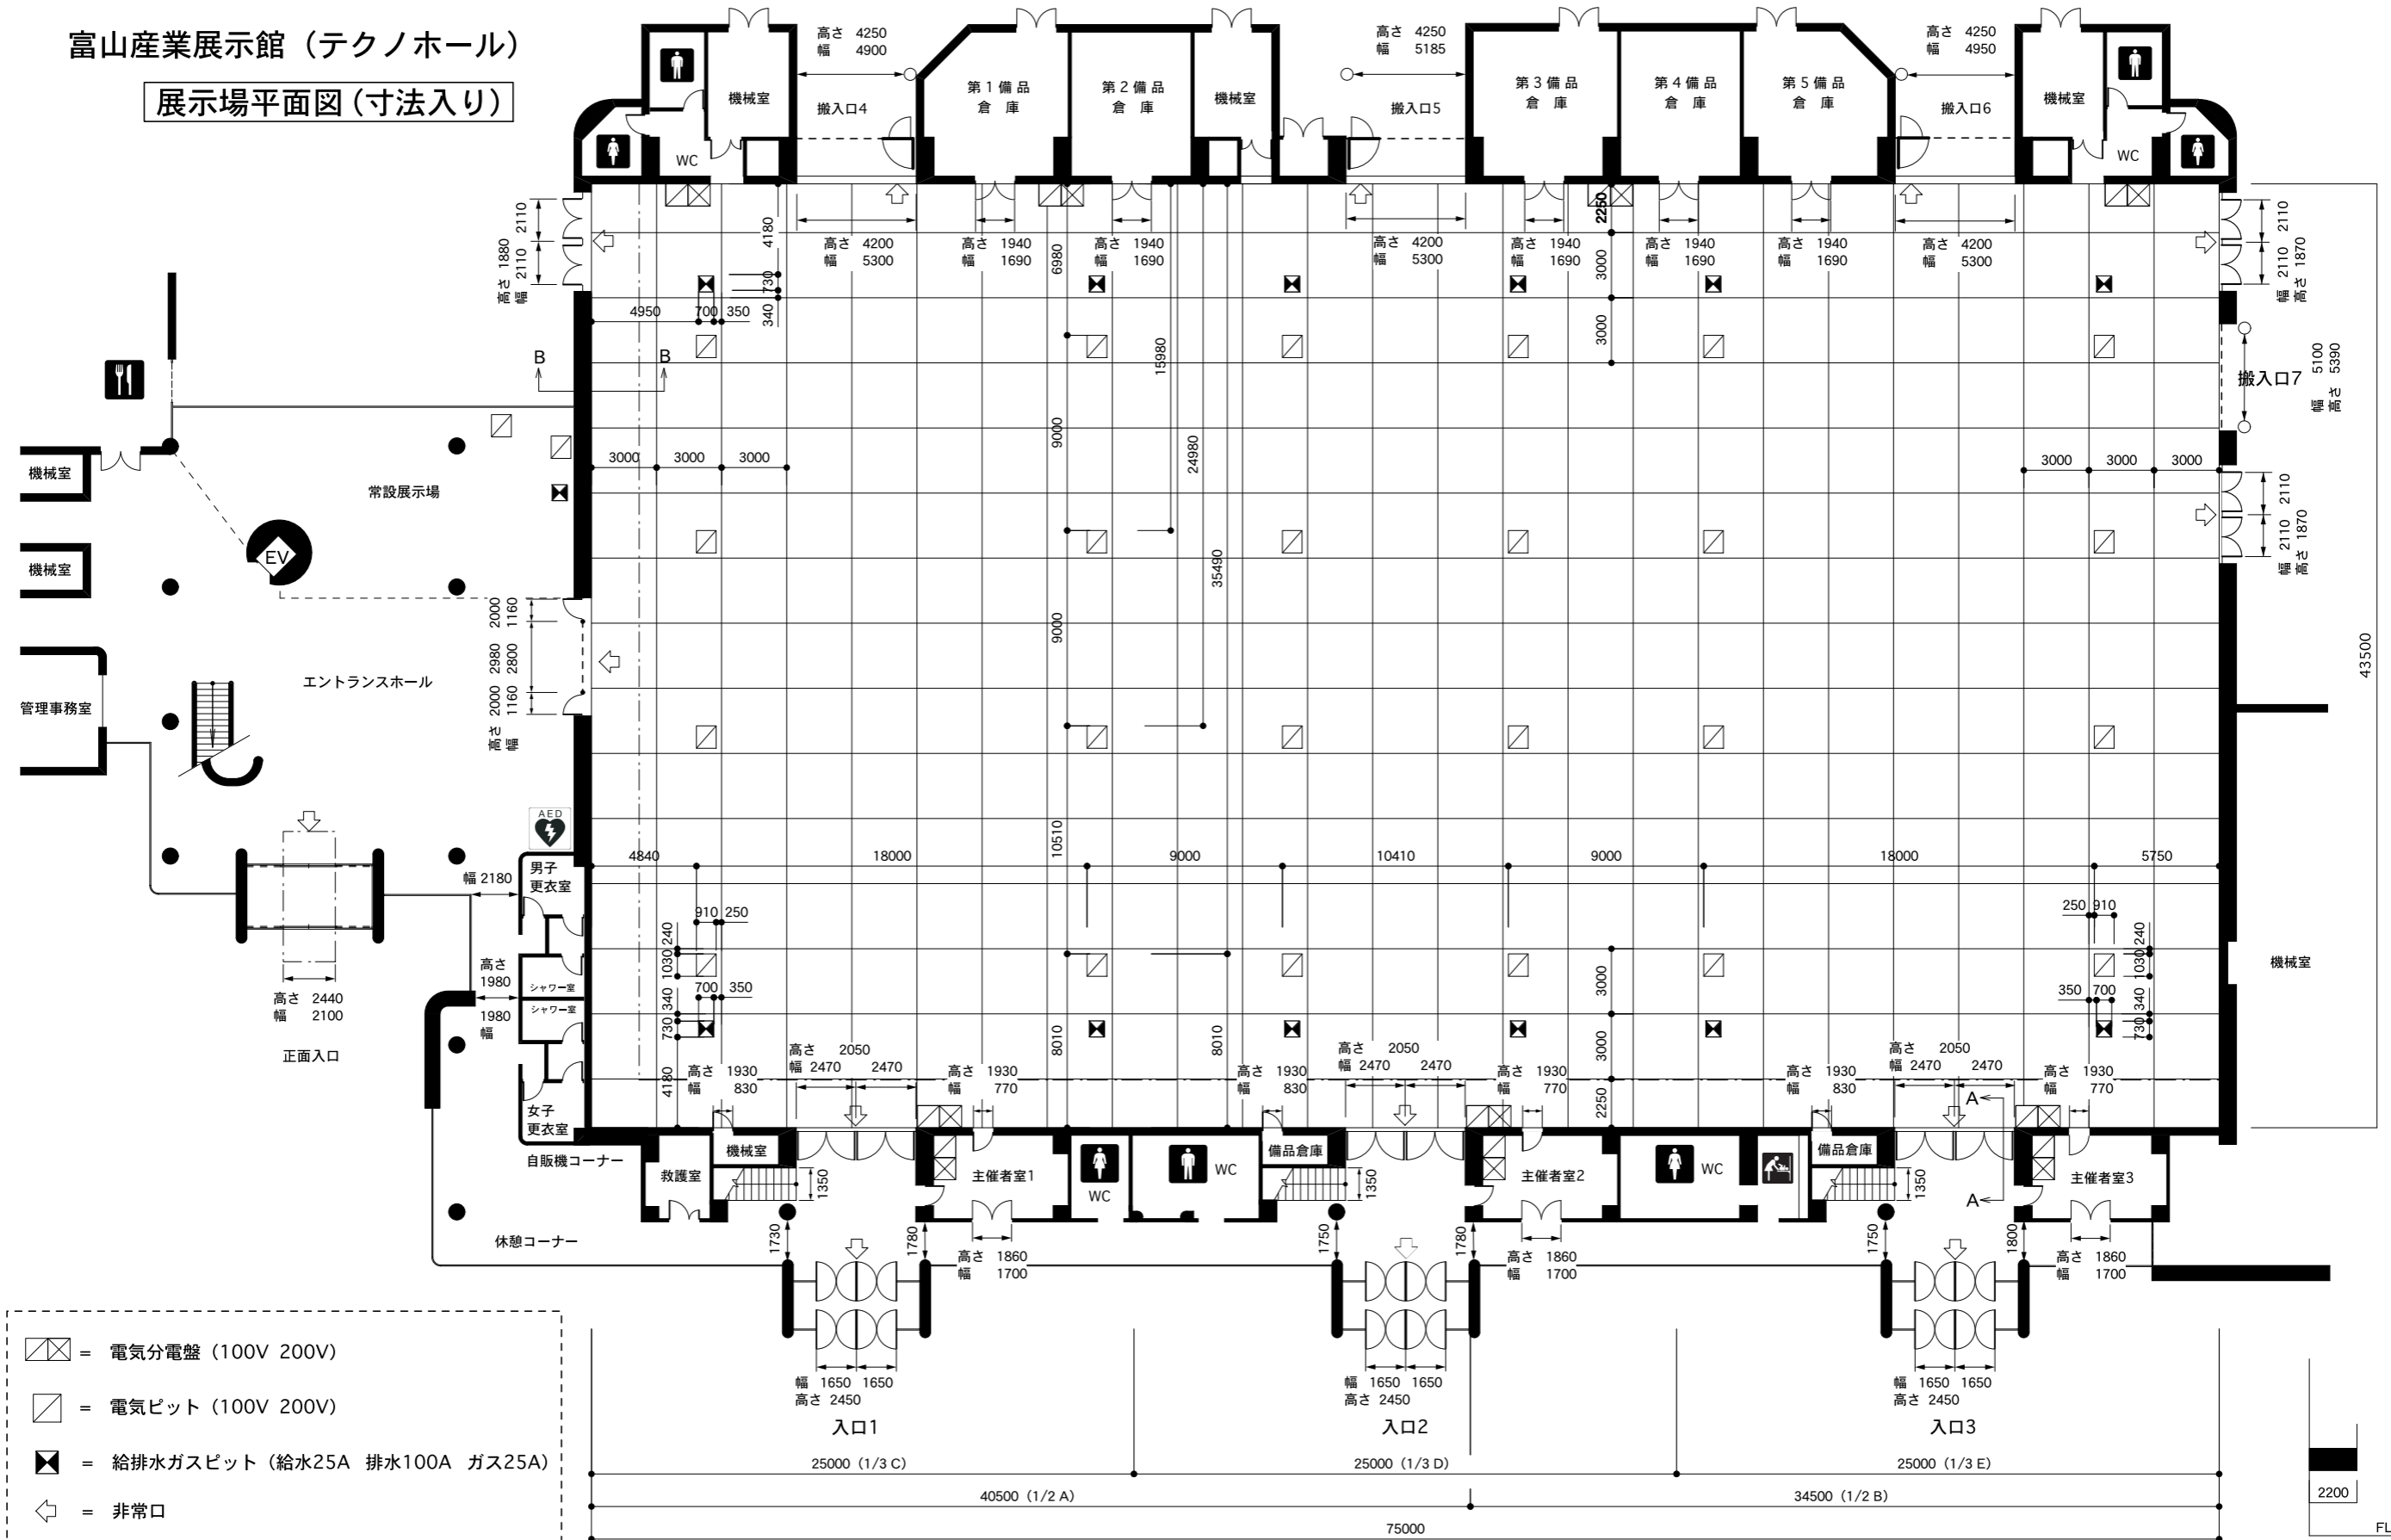

- ☒ = 電気分電盤 (100V 200V)
- ◻ = 電気ピット (100V 200V)
- ⊠ = 給排水ガスピット (給水25A 排水100A ガス25A)
- ↶ = 非常口

