




富山産業展示館（テクノホール）

屋外展示場平面図

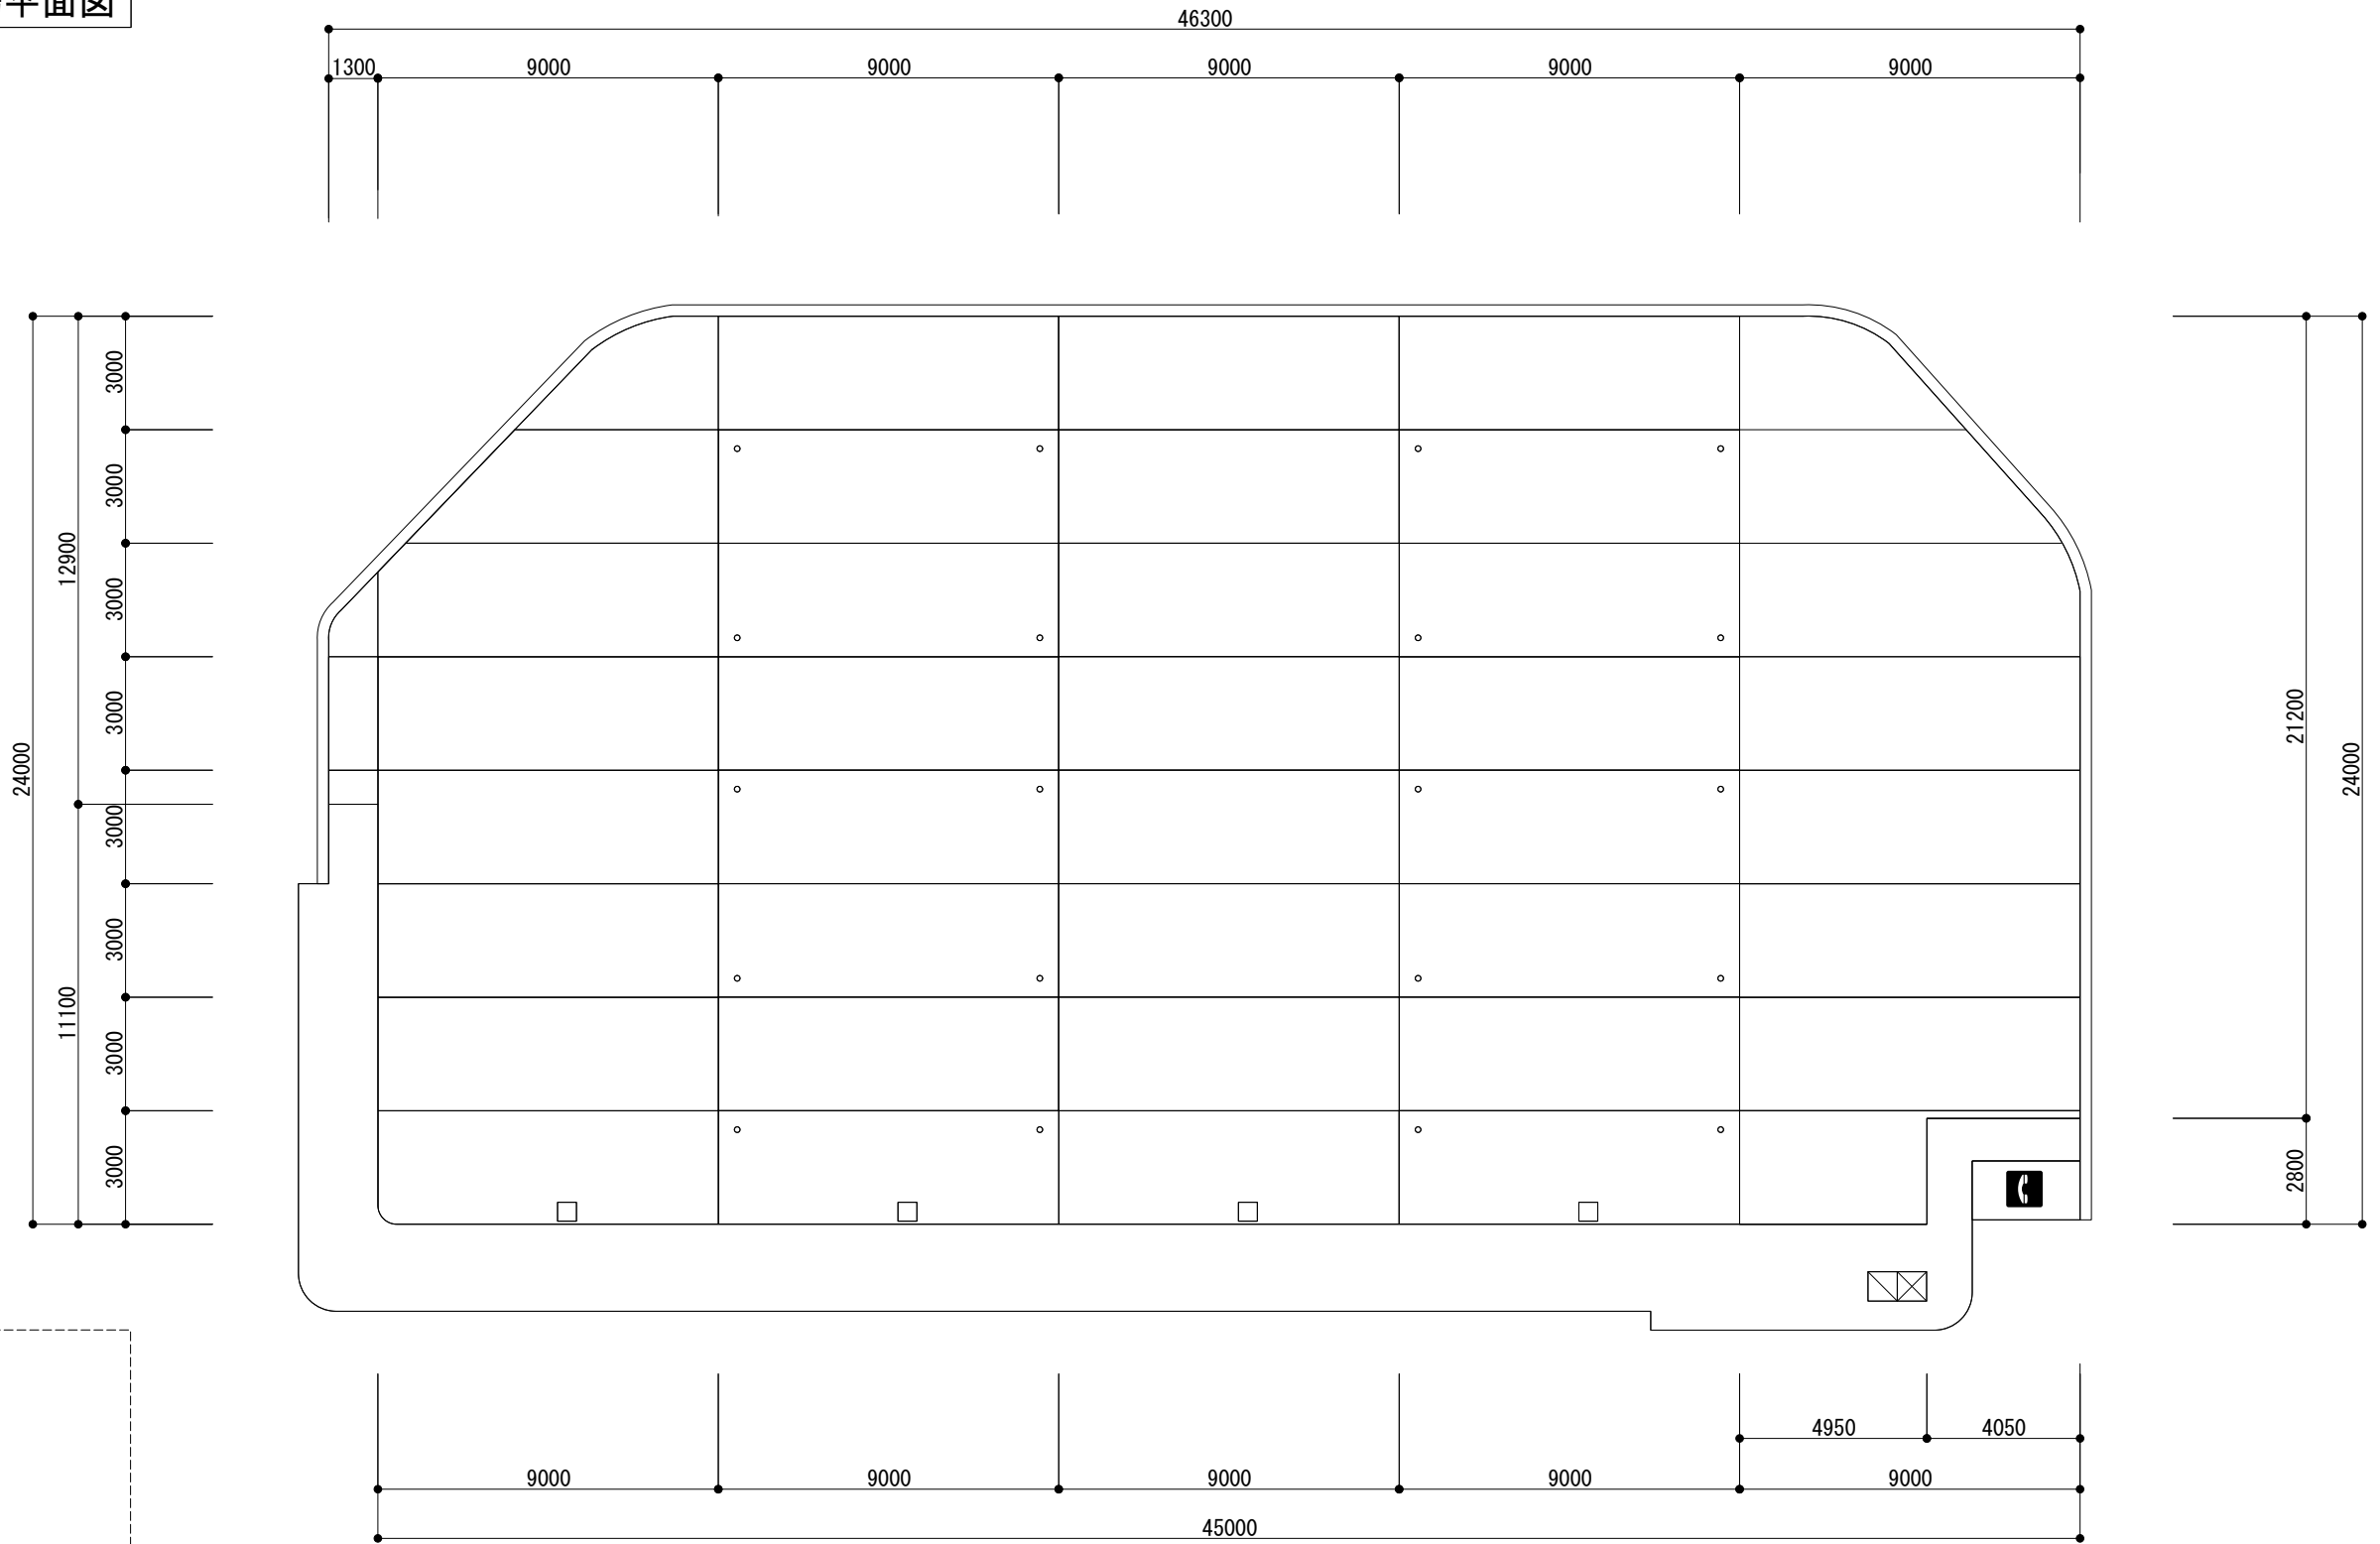

= 散水栓
 = フックアンカー
 = 公衆電話
 = 電気分電盤

電気設備容量
 電灯用 単相 3線 100V, 200V, 100A
 動力用 3相 3線 200V, 100A