



富山産業展示館(テクノホール)

東館 防災機器配置図

- ※1. 全館スプリンクラー消化設備設置済み
- 2. 展示場内の通路誘導灯(自立型)については、使用者が設置すること。

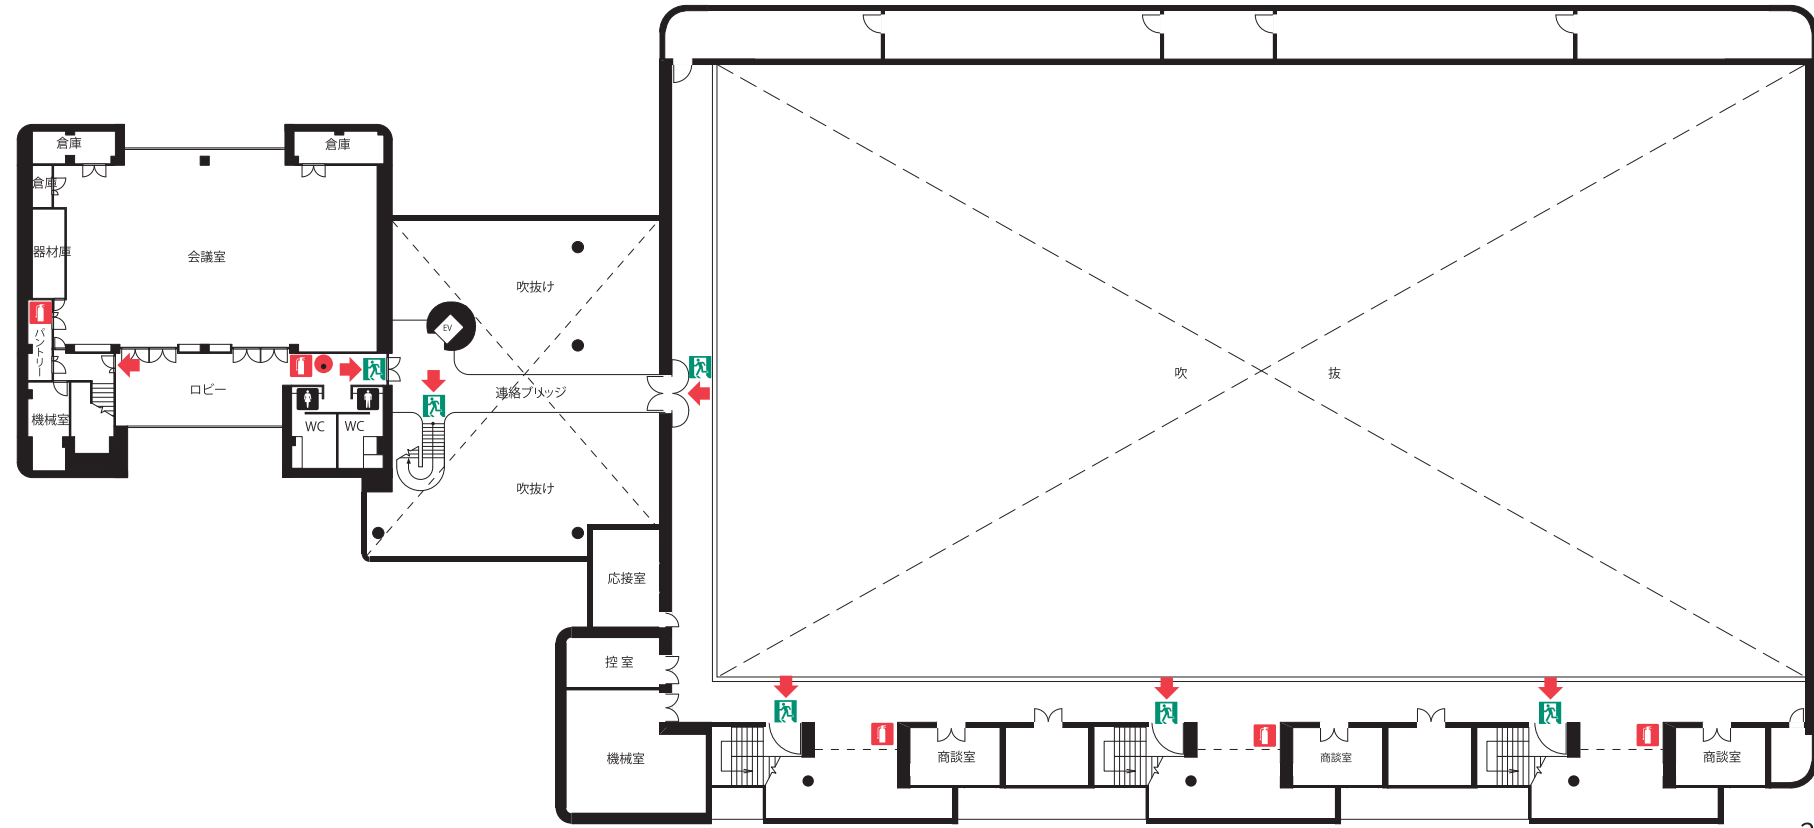

2階平面図

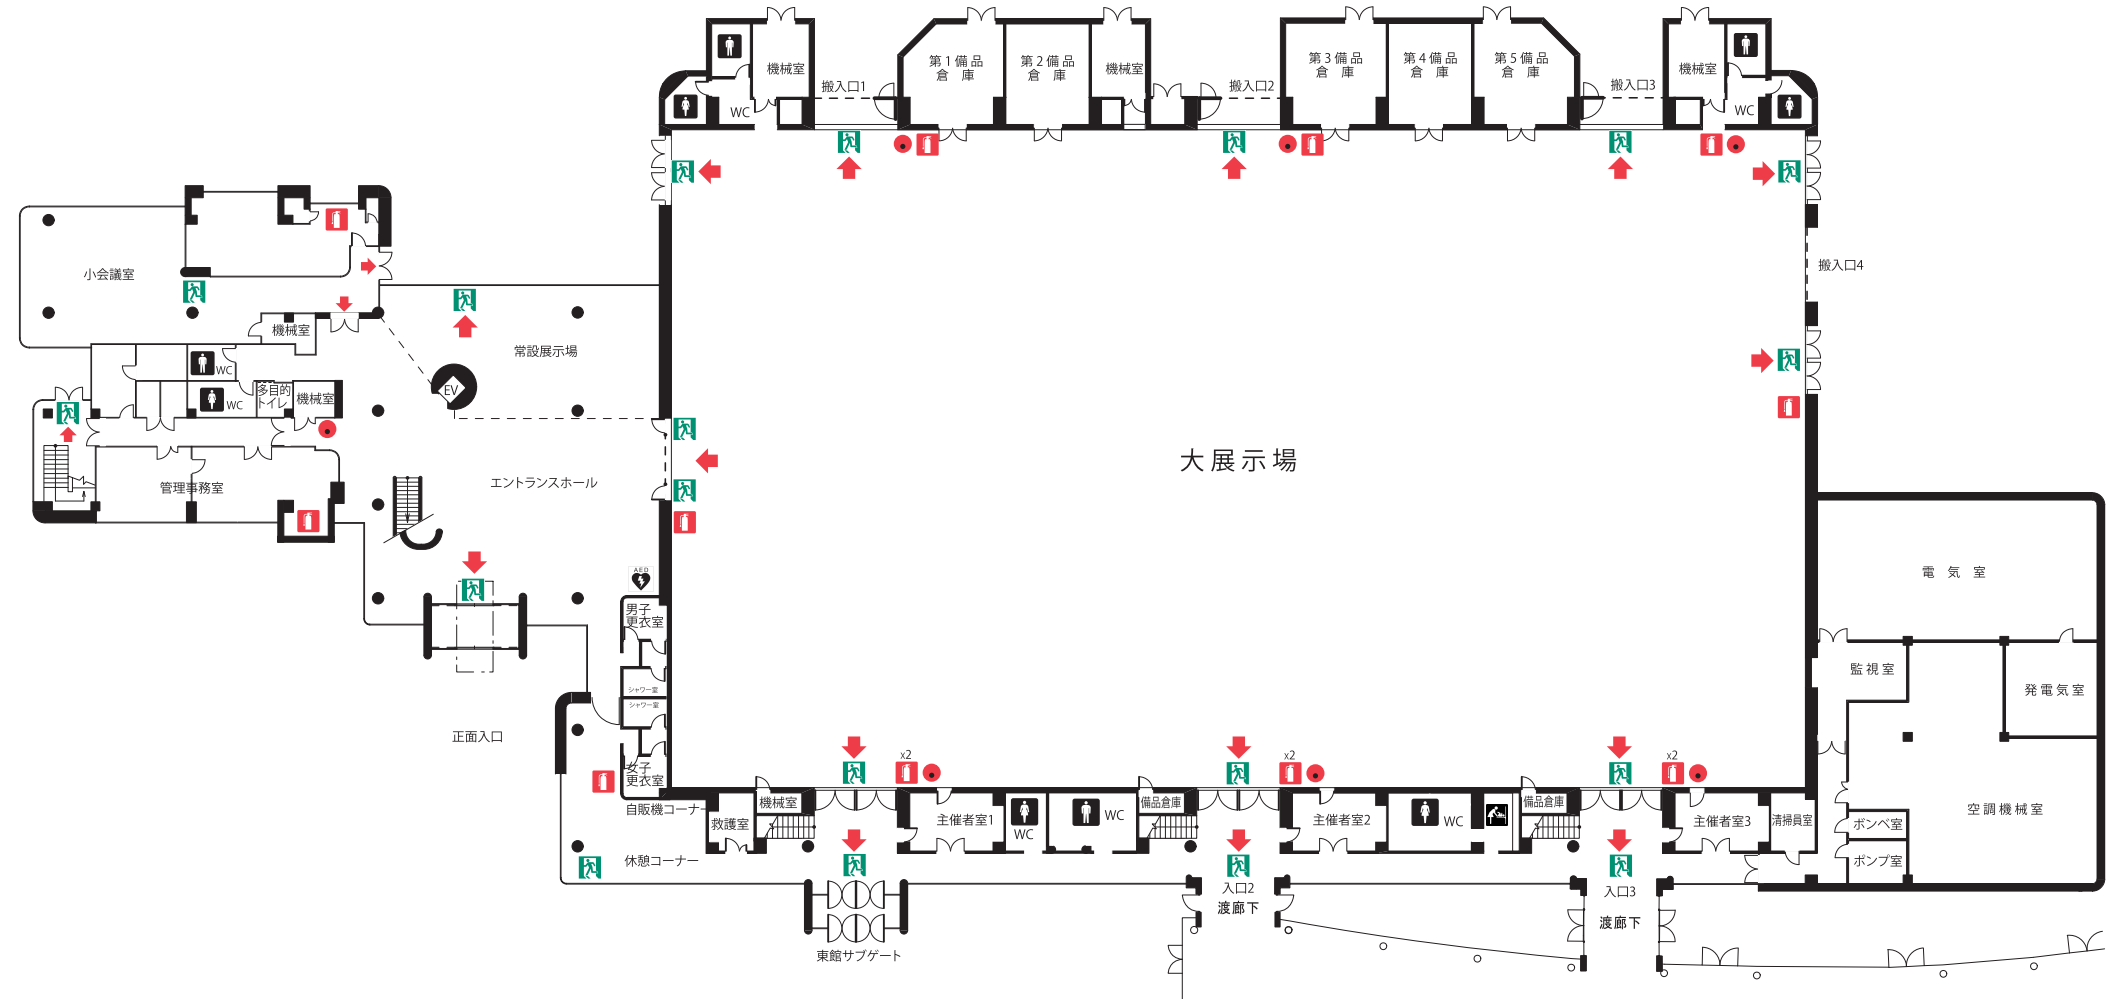

1階平面図

	非常口
	誘導灯
	消火器
	火災報知機