


富山産業展示館(テクノホール)

東館 大展示場平面図(寸法入り)

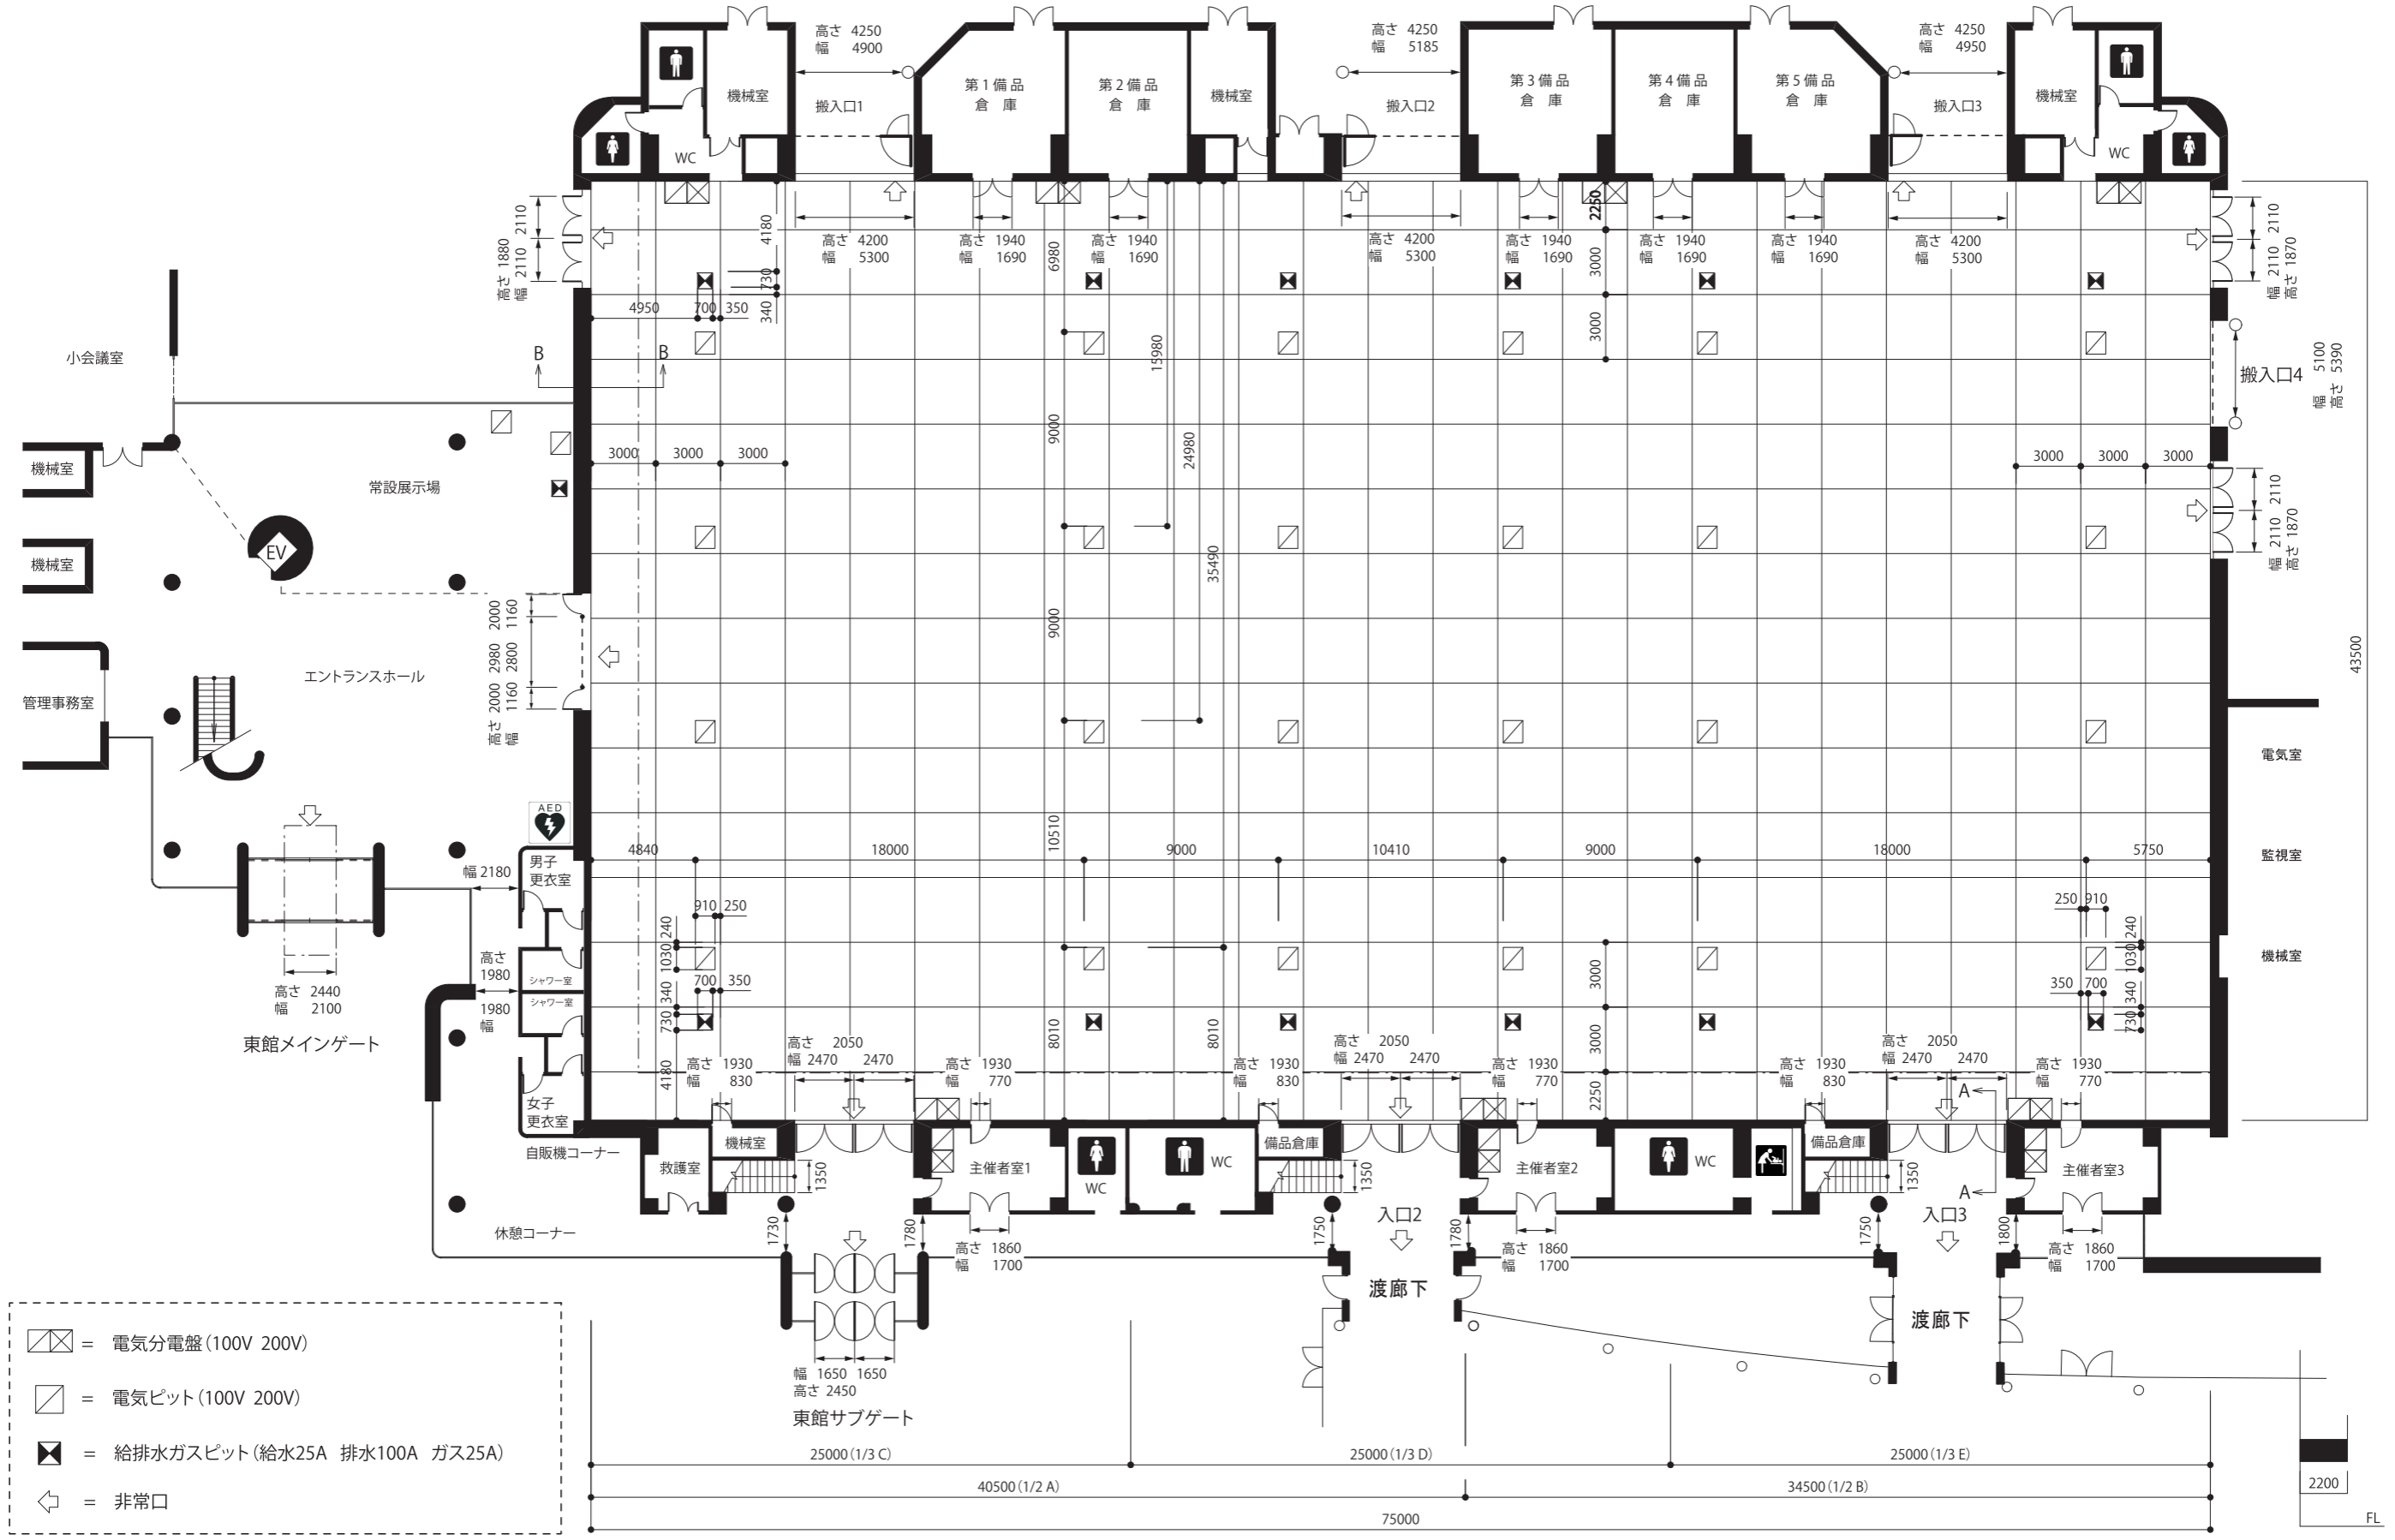

- ☒ = 電気分電盤(100V 200V)
- ◻ = 電気ピット(100V 200V)
- ⊠ = 給排水ガスピット(給水25A 排水100A ガス25A)
- ↔ = 非常口

