


富山産業展示館(テクノホール)

東館 大展示場平面図

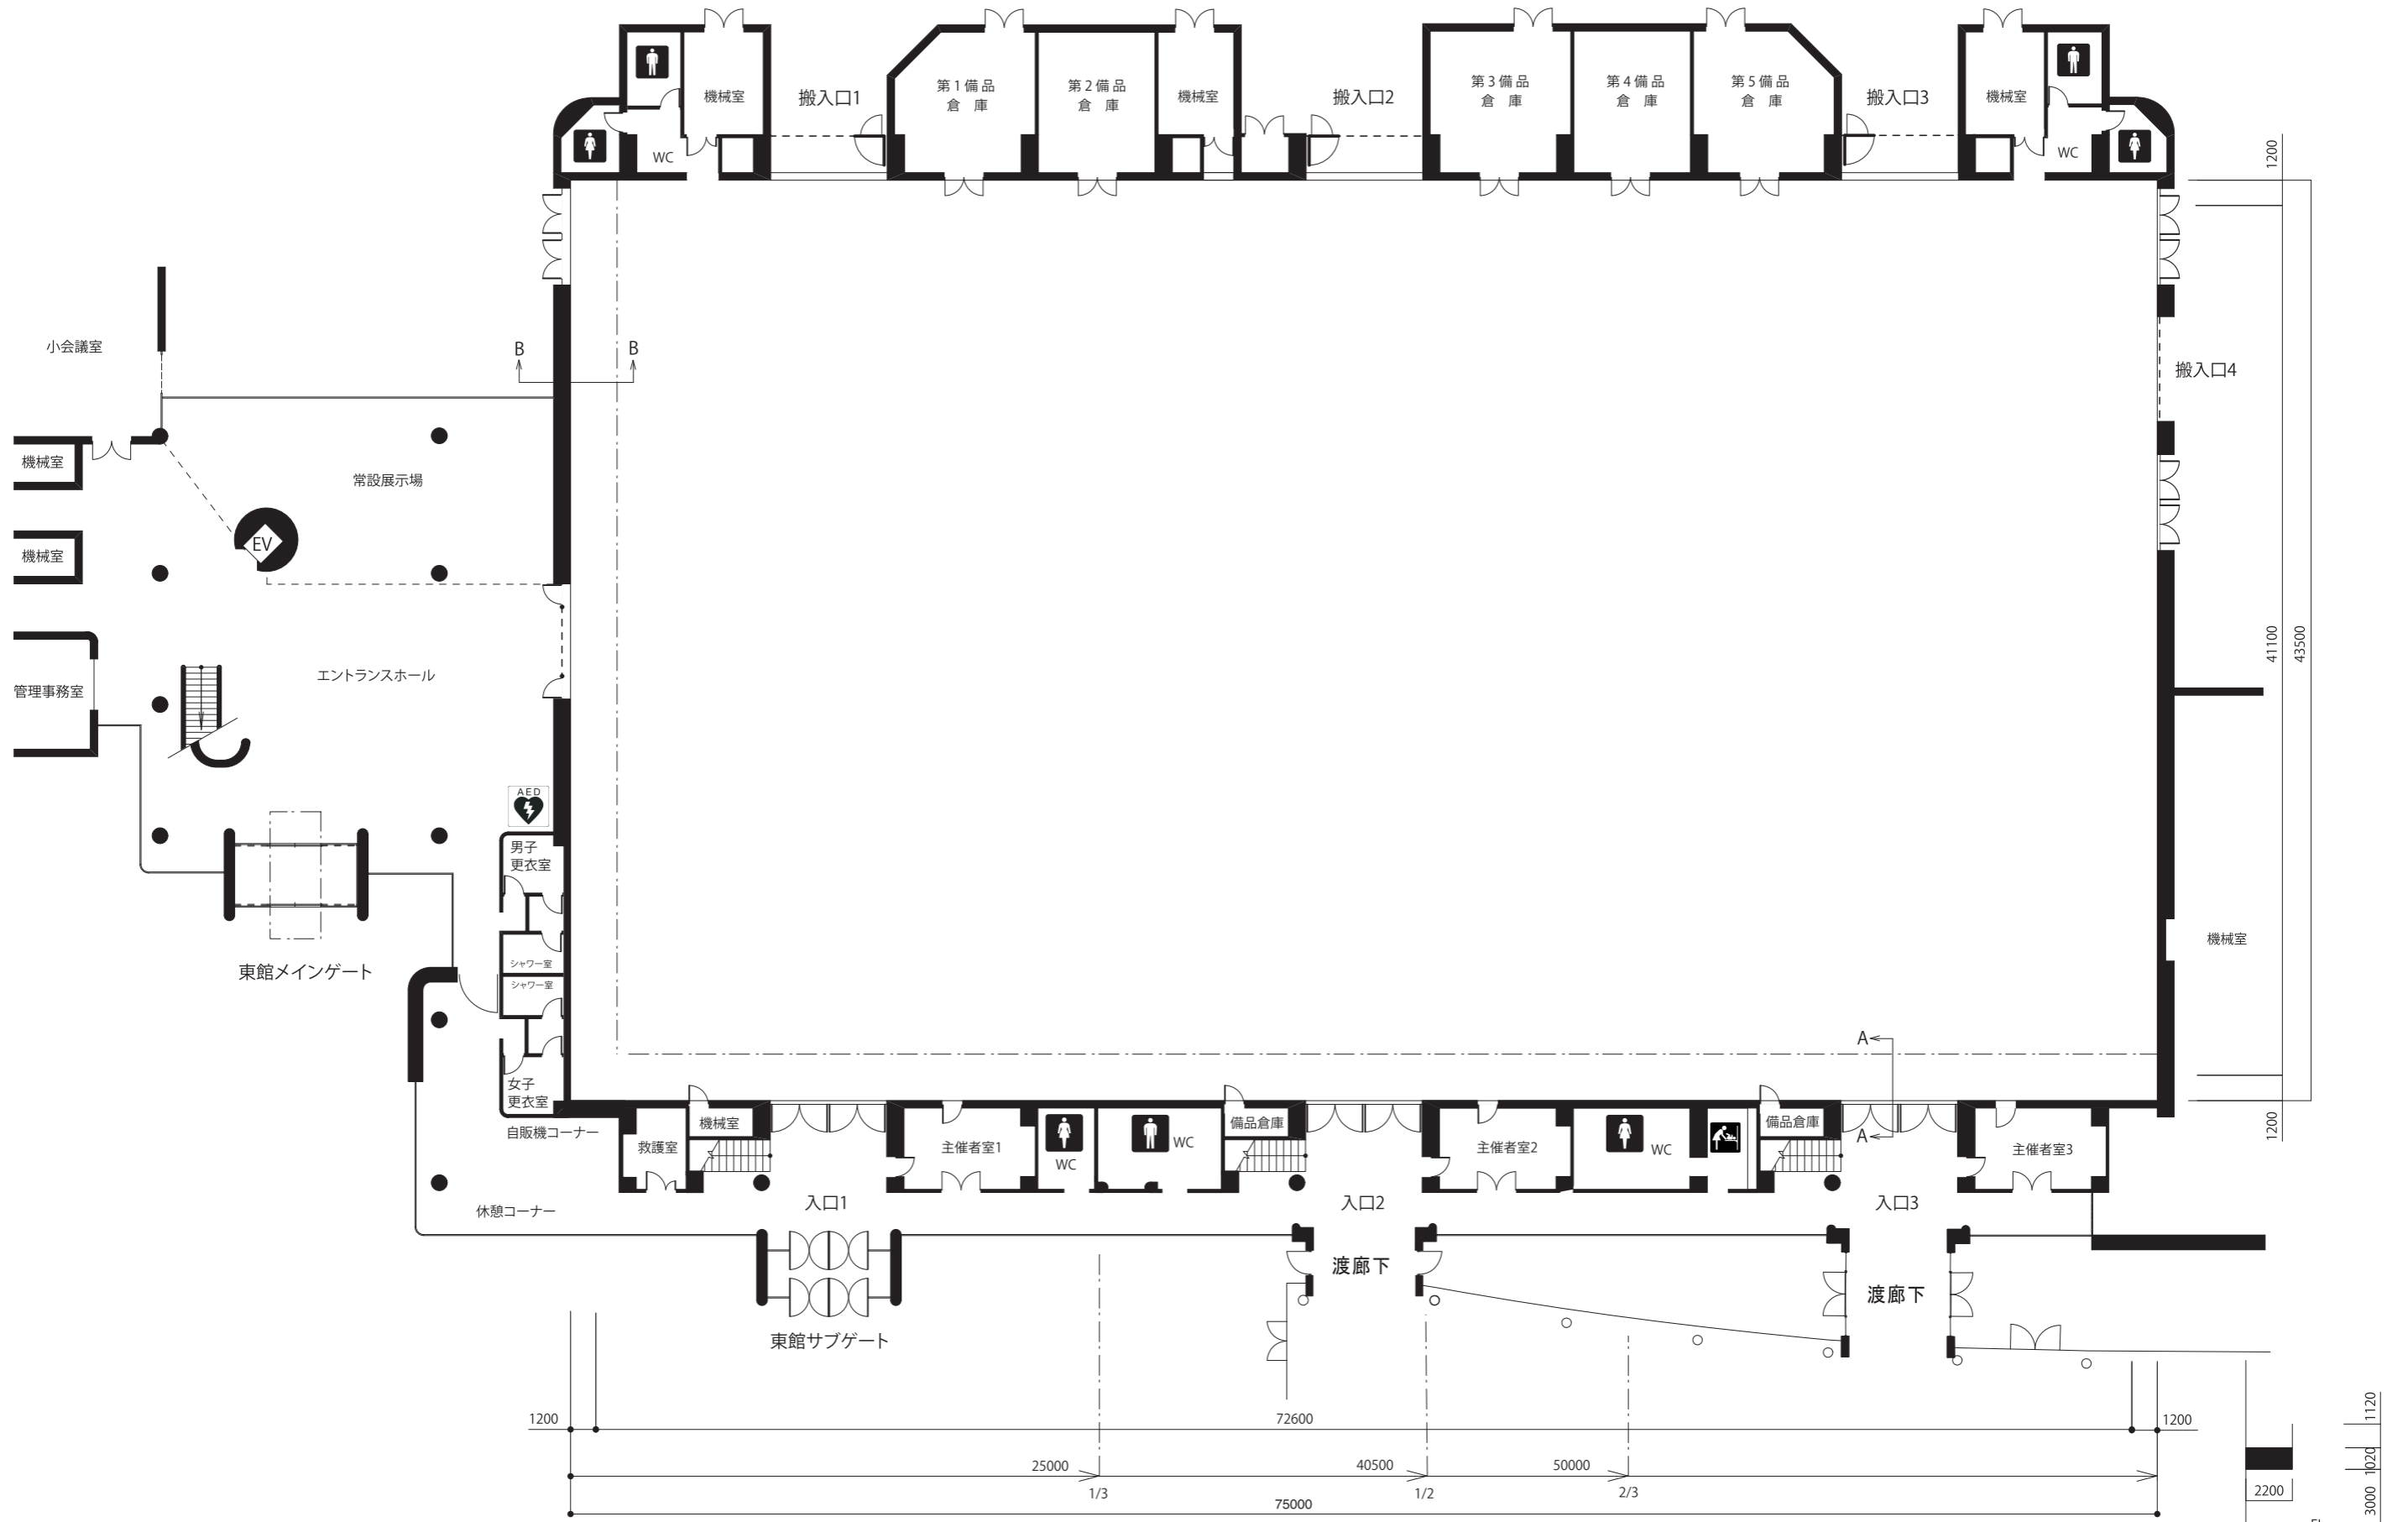

断面 A-A  
B-B