富山産業展示館（テクノホール）

屋外展示場平面図

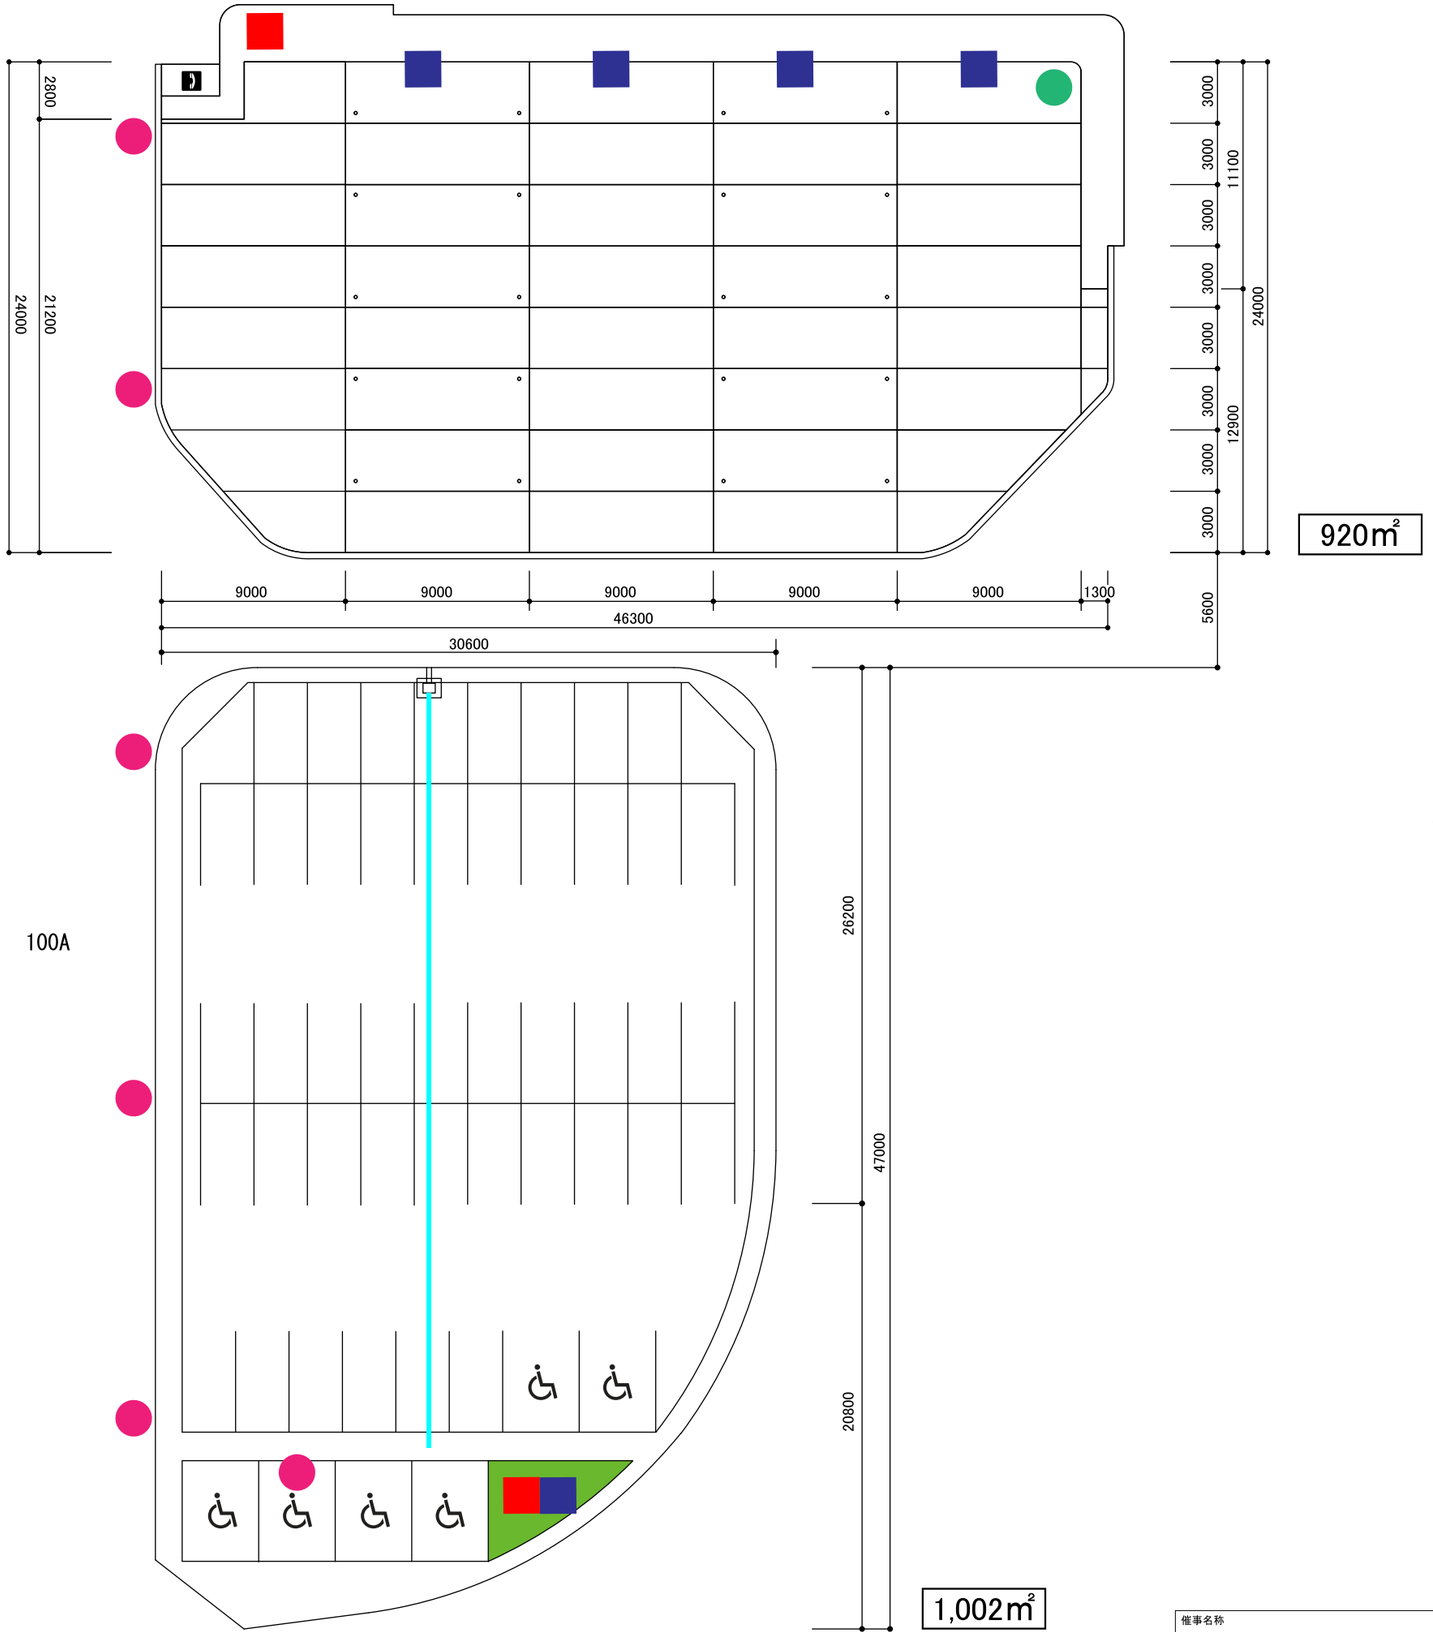

屋外設備の位置

- 分電盤
  - 電気設備容量
  - 電灯用　単相　3線　100V，　200V，　100A
  - 動力用　３相　3線　200V，　100A
- 給水栓
- 汚水桝
- 雨水桝
- 側溝
- フックアンカー
- 公衆電話

催事名称	縮尺
	1/300 （A3）