

大展示場電気・給排水・ガス設備図

※電気設備容量

電灯 250KVA (うち展示用 150KVA)
 動力 750KVA (うち展示用 500KVA)

電気ビット-24ヶ所
 給排水・ガスビット-12ヶ所

【動力、電灯電源】

(電気ビット内 24ヶ所)

電灯用 単相3線 100V/200V 40A
 75A
 100A

動力用 3相3線 200V 75A
 100A

(壁面分電盤 7ヶ所)

・東側 (1)(2)(3)(4)
 電灯用 単相3線 100V/200V 50A
 動力用 3相3線 200V 50A

・西側 (1)(2)(3)
 電灯用 単相3線 100V/200V 50A
 動力用 3相3線 200V 100A

(天井分電盤 各3ヶ所)

電灯用 単相3線 100V/200V 200A
 動力用 3相3線 200V 75A

【光 インターネット端子】

主催者室1~3 各1ヶ所
 (1-1)~(3-8) 各1ヶ所

【テレビ端子】

(電気ビット内 8ヶ所)

(1-5)、(1-6)、(1-7)、(1-8)
 (3-1)、(3-2)、(3-3)、(3-4)

【テレビブースター】



(大展示場天井 6ヶ所)

【100Vコンセント】


(電気ビット内 24ヶ所)
 6系統 (1-1)~(1-4) 20A
 (1-5)~(1-8) 20A
 (2-1)~(2-4) 20A
 (2-5)~(2-8) 20A
 (3-1)~(3-4) 20A
 (3-5)~(3-8) 20A

(壁面分電盤 7ヶ所)

・東側 (1)(2)(3)(4) 各20A
 ・西側 (1)(2)(3) 各20A

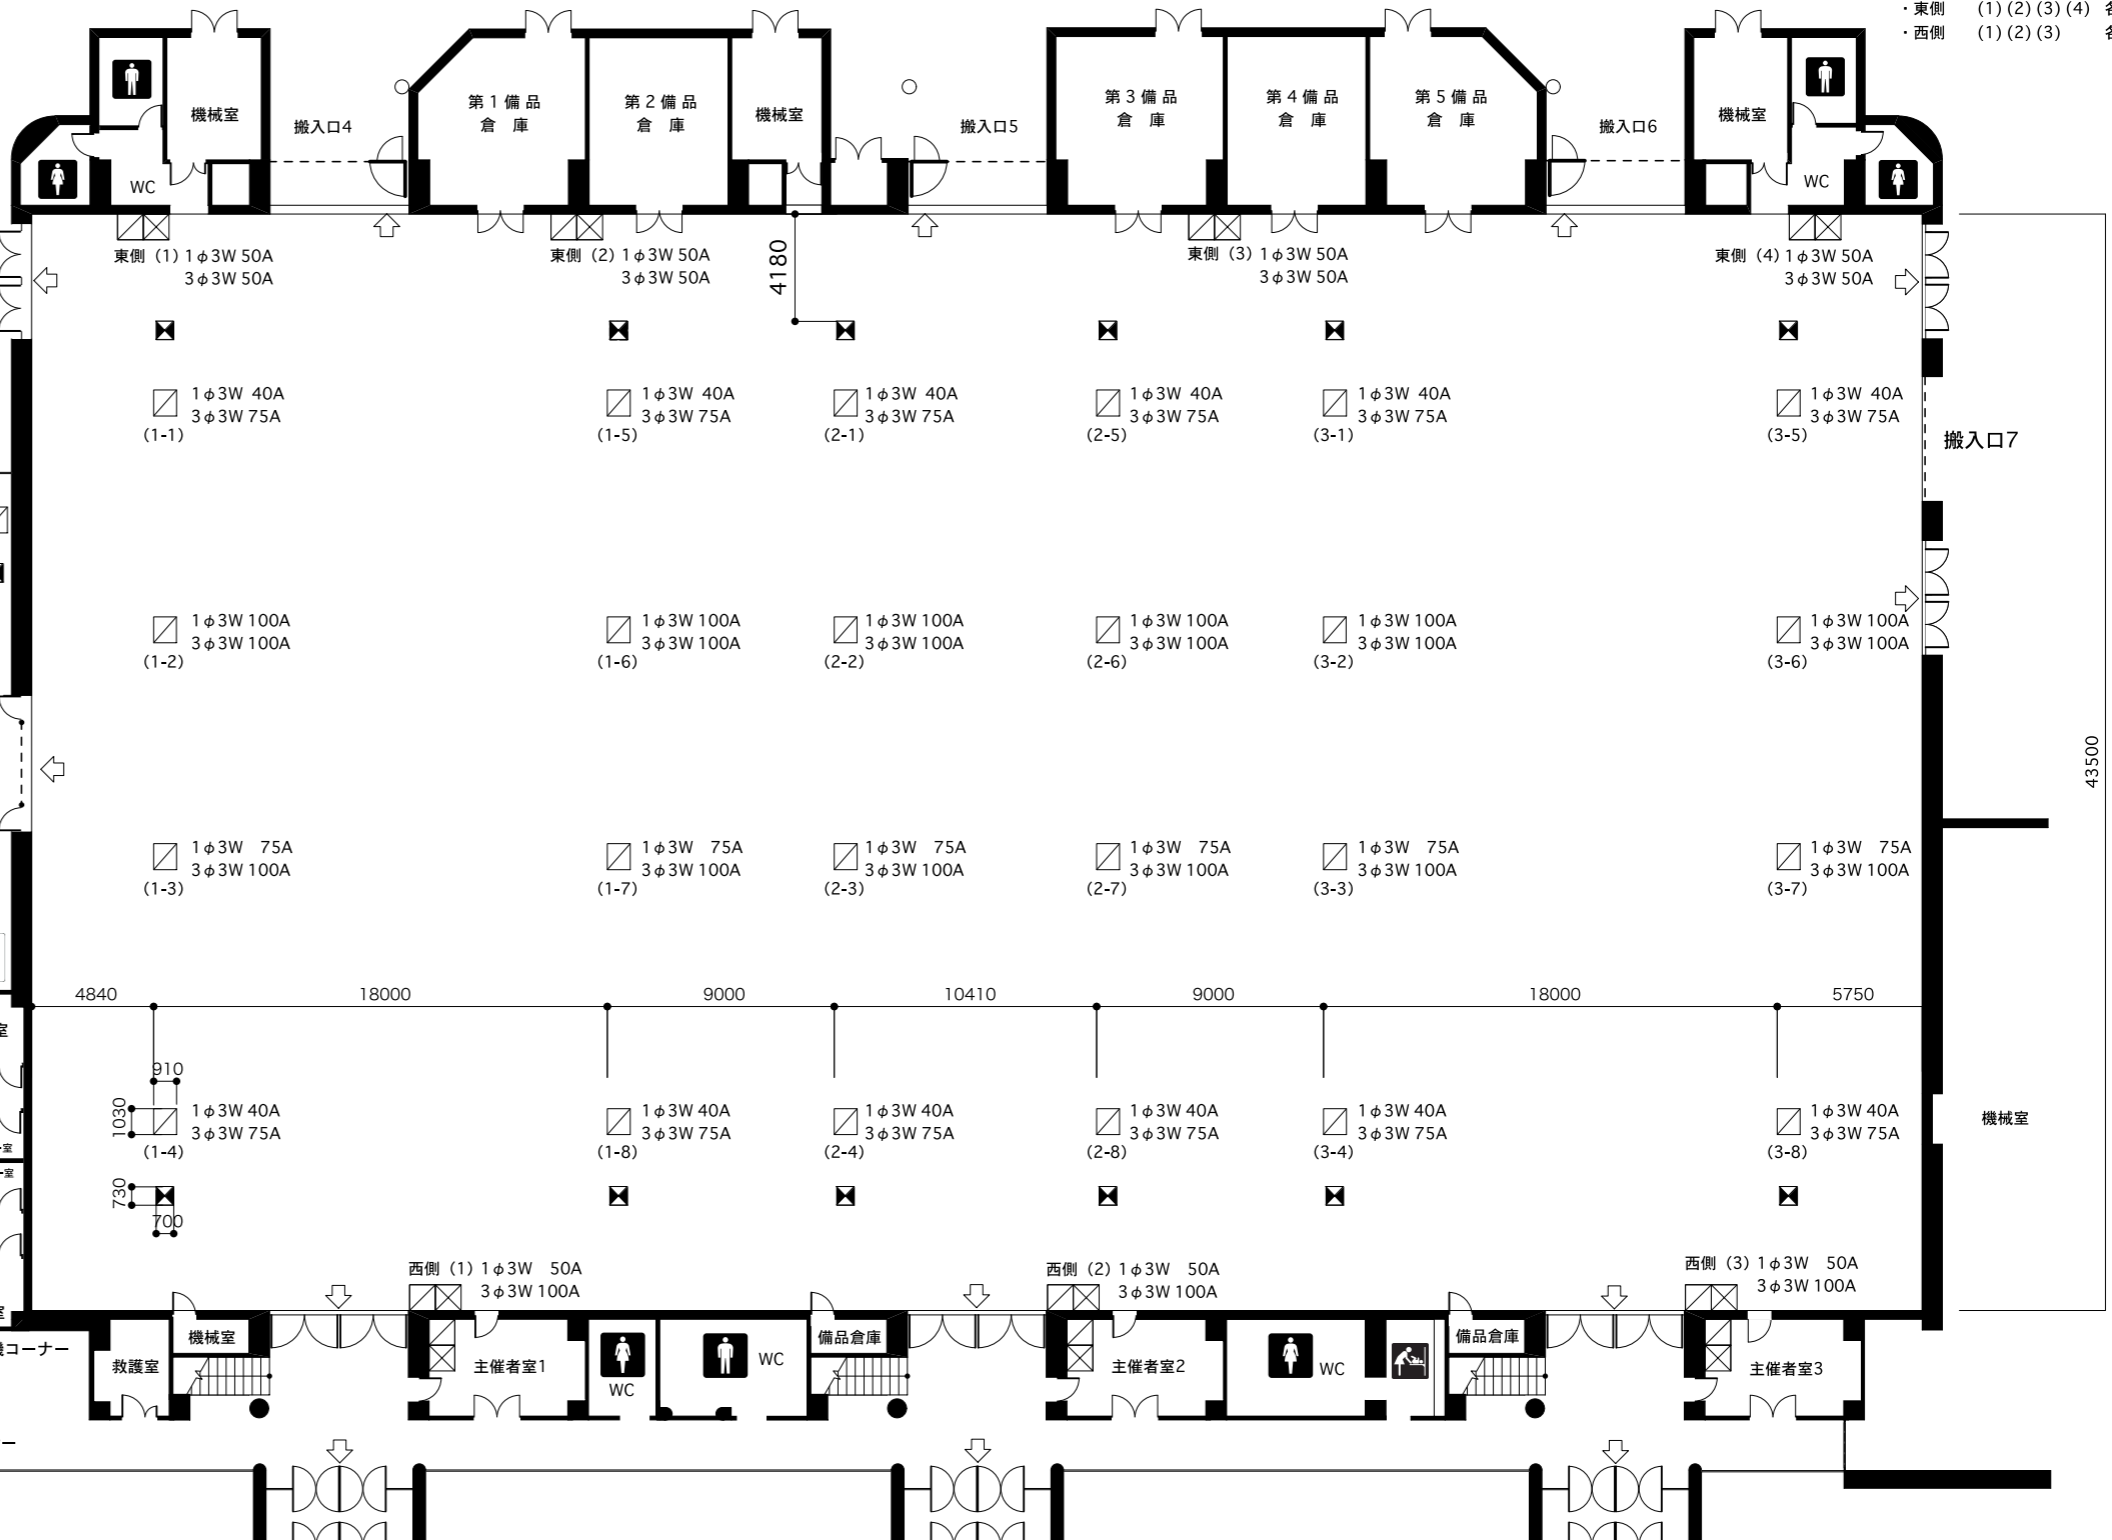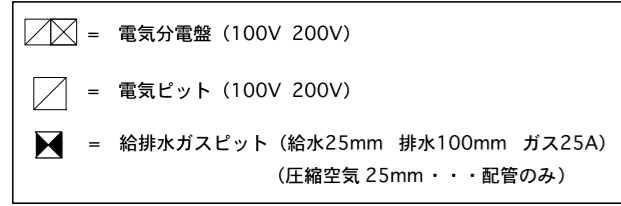

会議室 (2階)
 床・壁面コンセント (8ヶ所)
 単相 100V

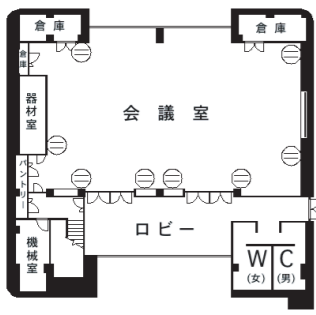

申込み合計容量			
展示用 動力		展示用 電灯	
第1主催者室盤 (M-1)	A KVA	第1主催者室盤 (M-1)	A KVA
第2主催者室盤 (M-2)	A KVA	第2主催者室盤 (M-2)	A KVA
第3主催者室盤 (M-3)	A KVA	第3主催者室盤 (M-3)	A KVA
東側壁面分電盤 (1)~(4)	A KVA	東側壁面分電盤 (1)~(4)	A KVA
西側壁面分電盤 (1)~(3)	A KVA	西側壁面分電盤 (1)~(3)	A KVA
屋外 (電気室盤)	A KVA	屋外 (電気室盤)	A KVA
動力合計	A KVA	電灯合計	A KVA
内 モーター容量	KW		
推定負荷率	%	推定負荷率	%

