



富山産業展示館（テクノホール）

防災機器配置図

- ※ 1. 全館スプリンクラー消火設備設置済み  
 2. 展示場内の通路誘導灯（自立型）については、使用者が設置すること。

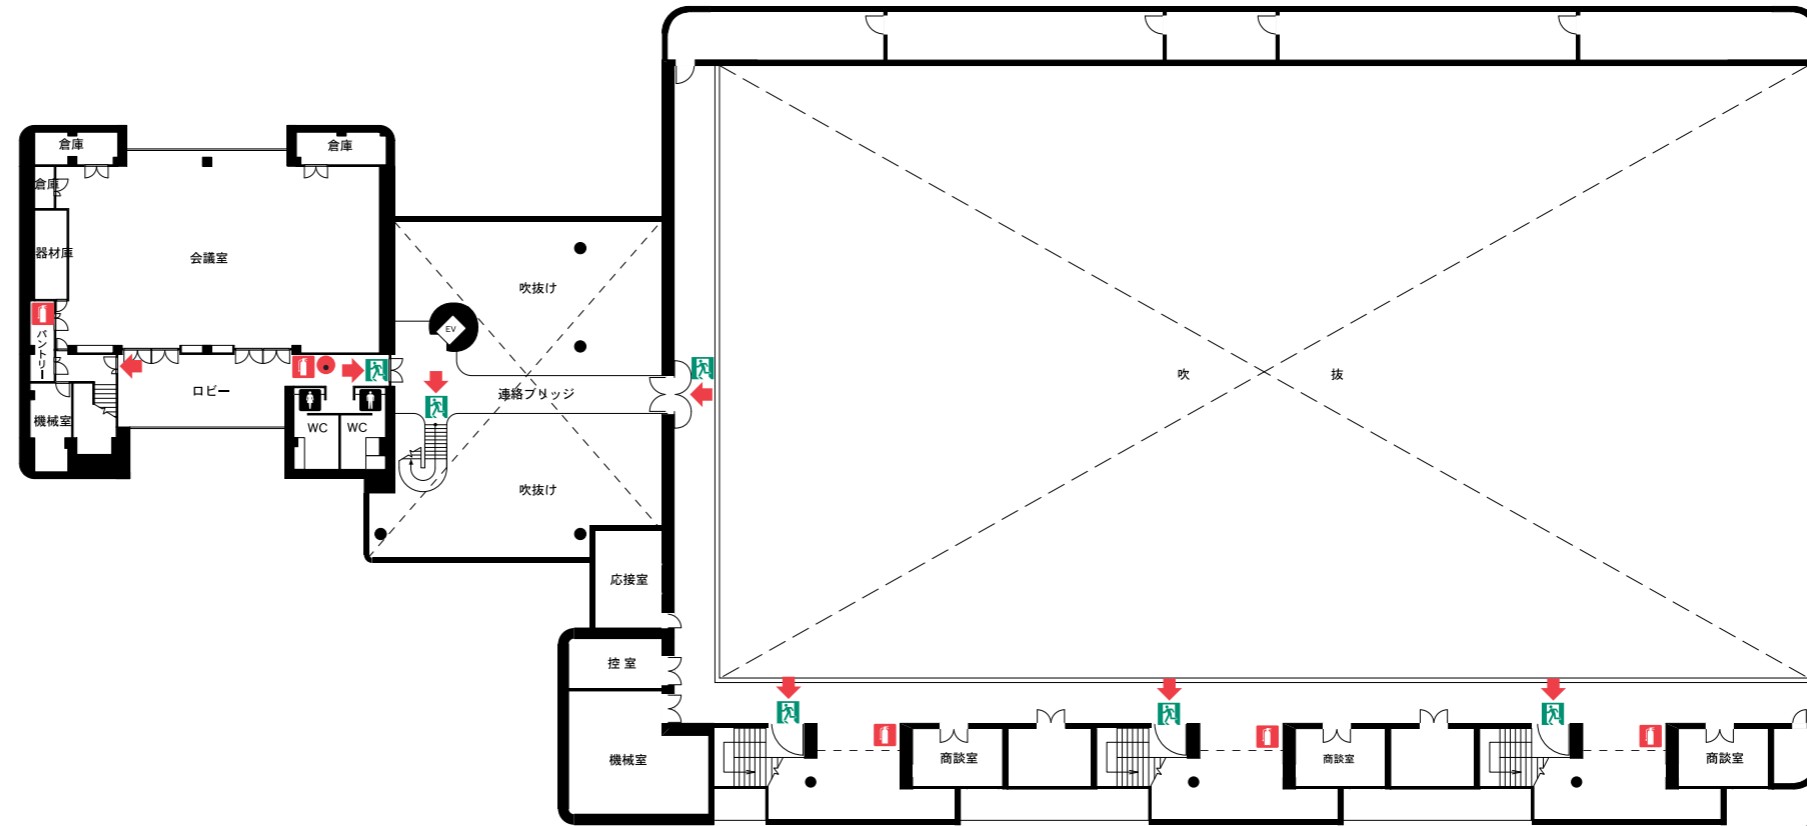

2階平面図

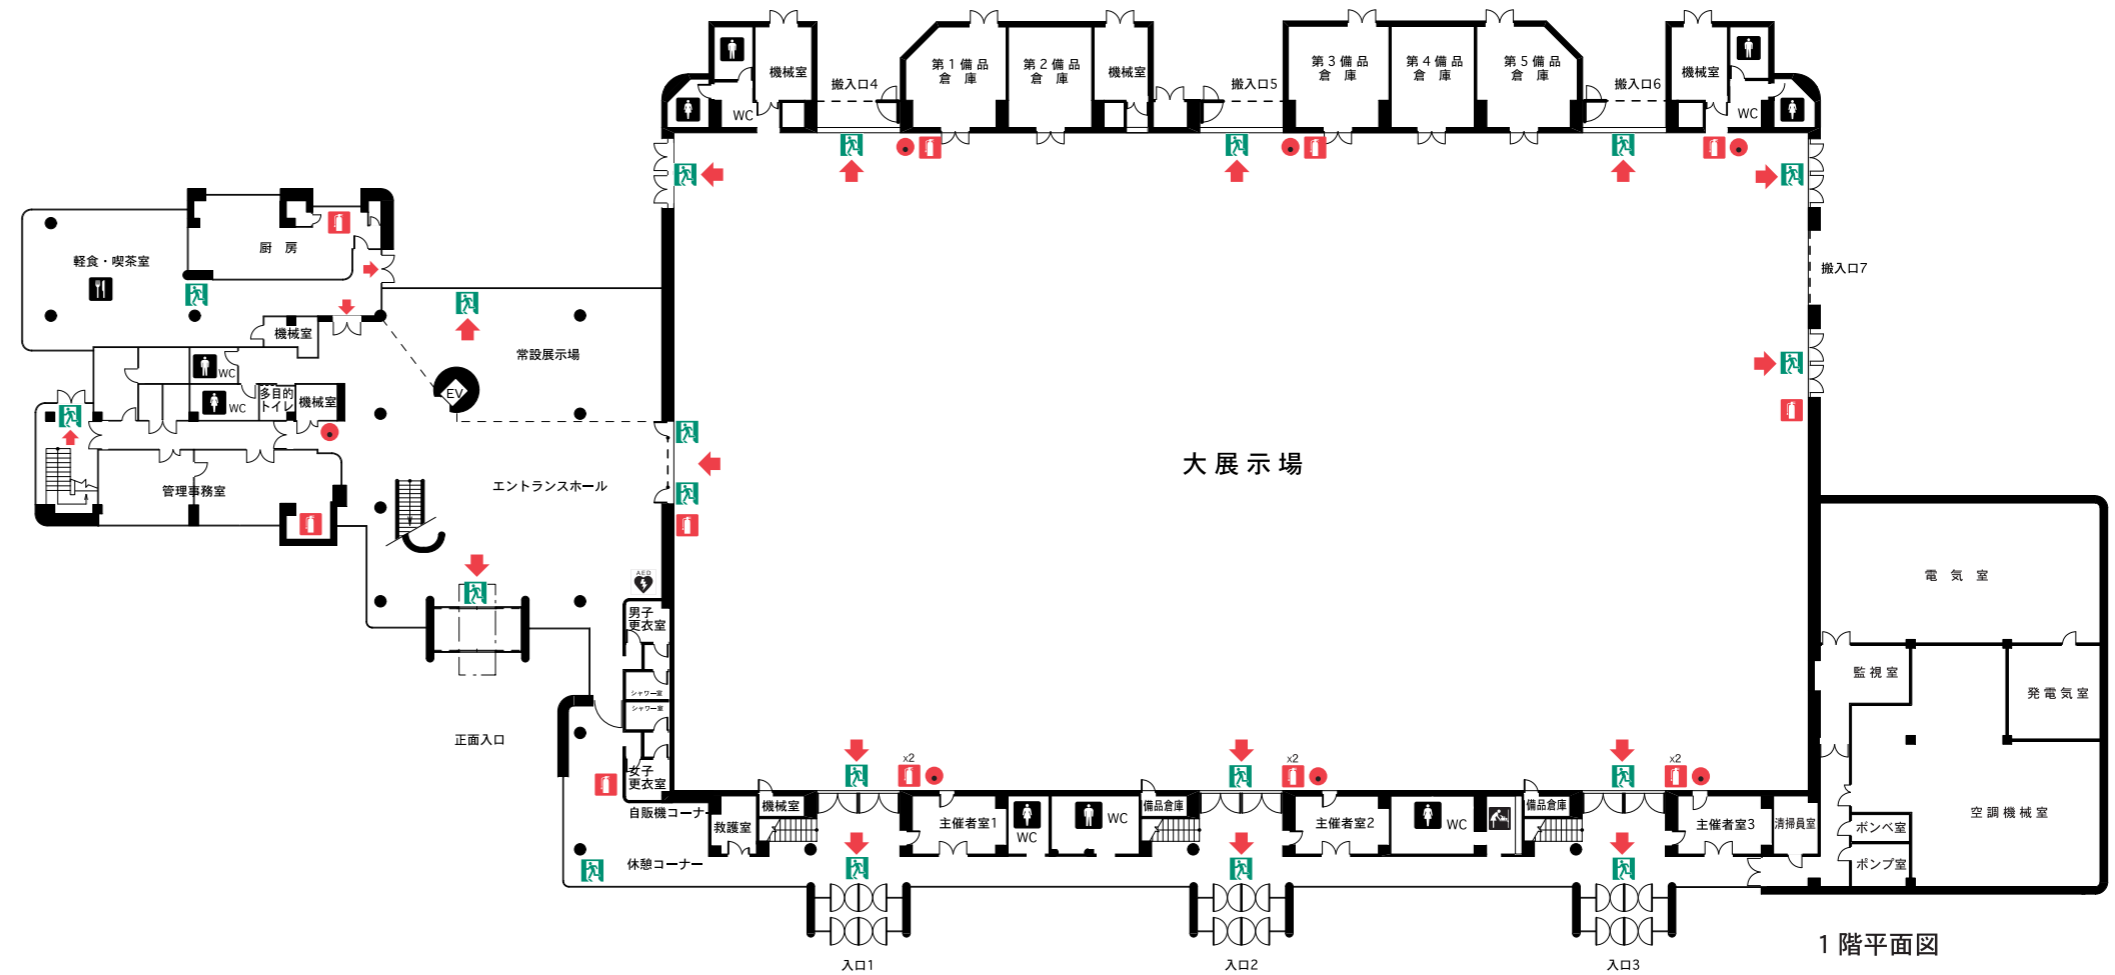

1階平面図

	非常口
	誘導灯
	消火器
	火災報知機